



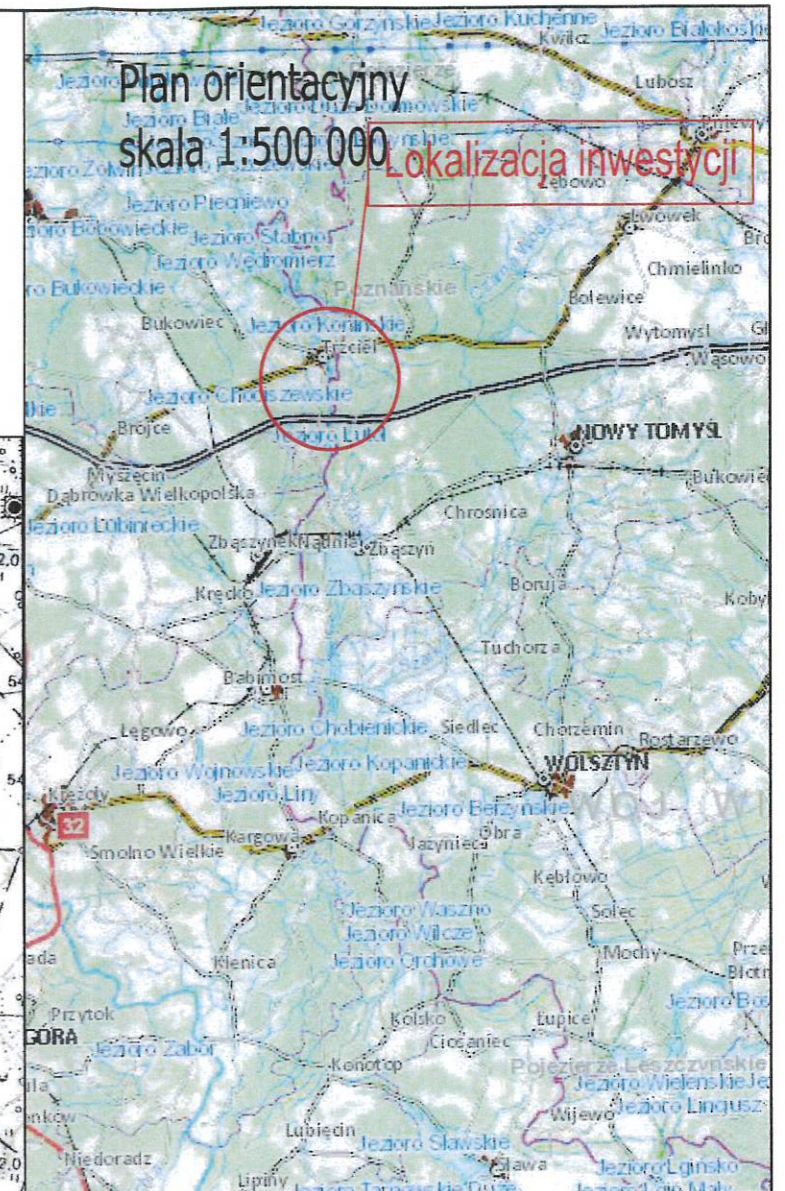
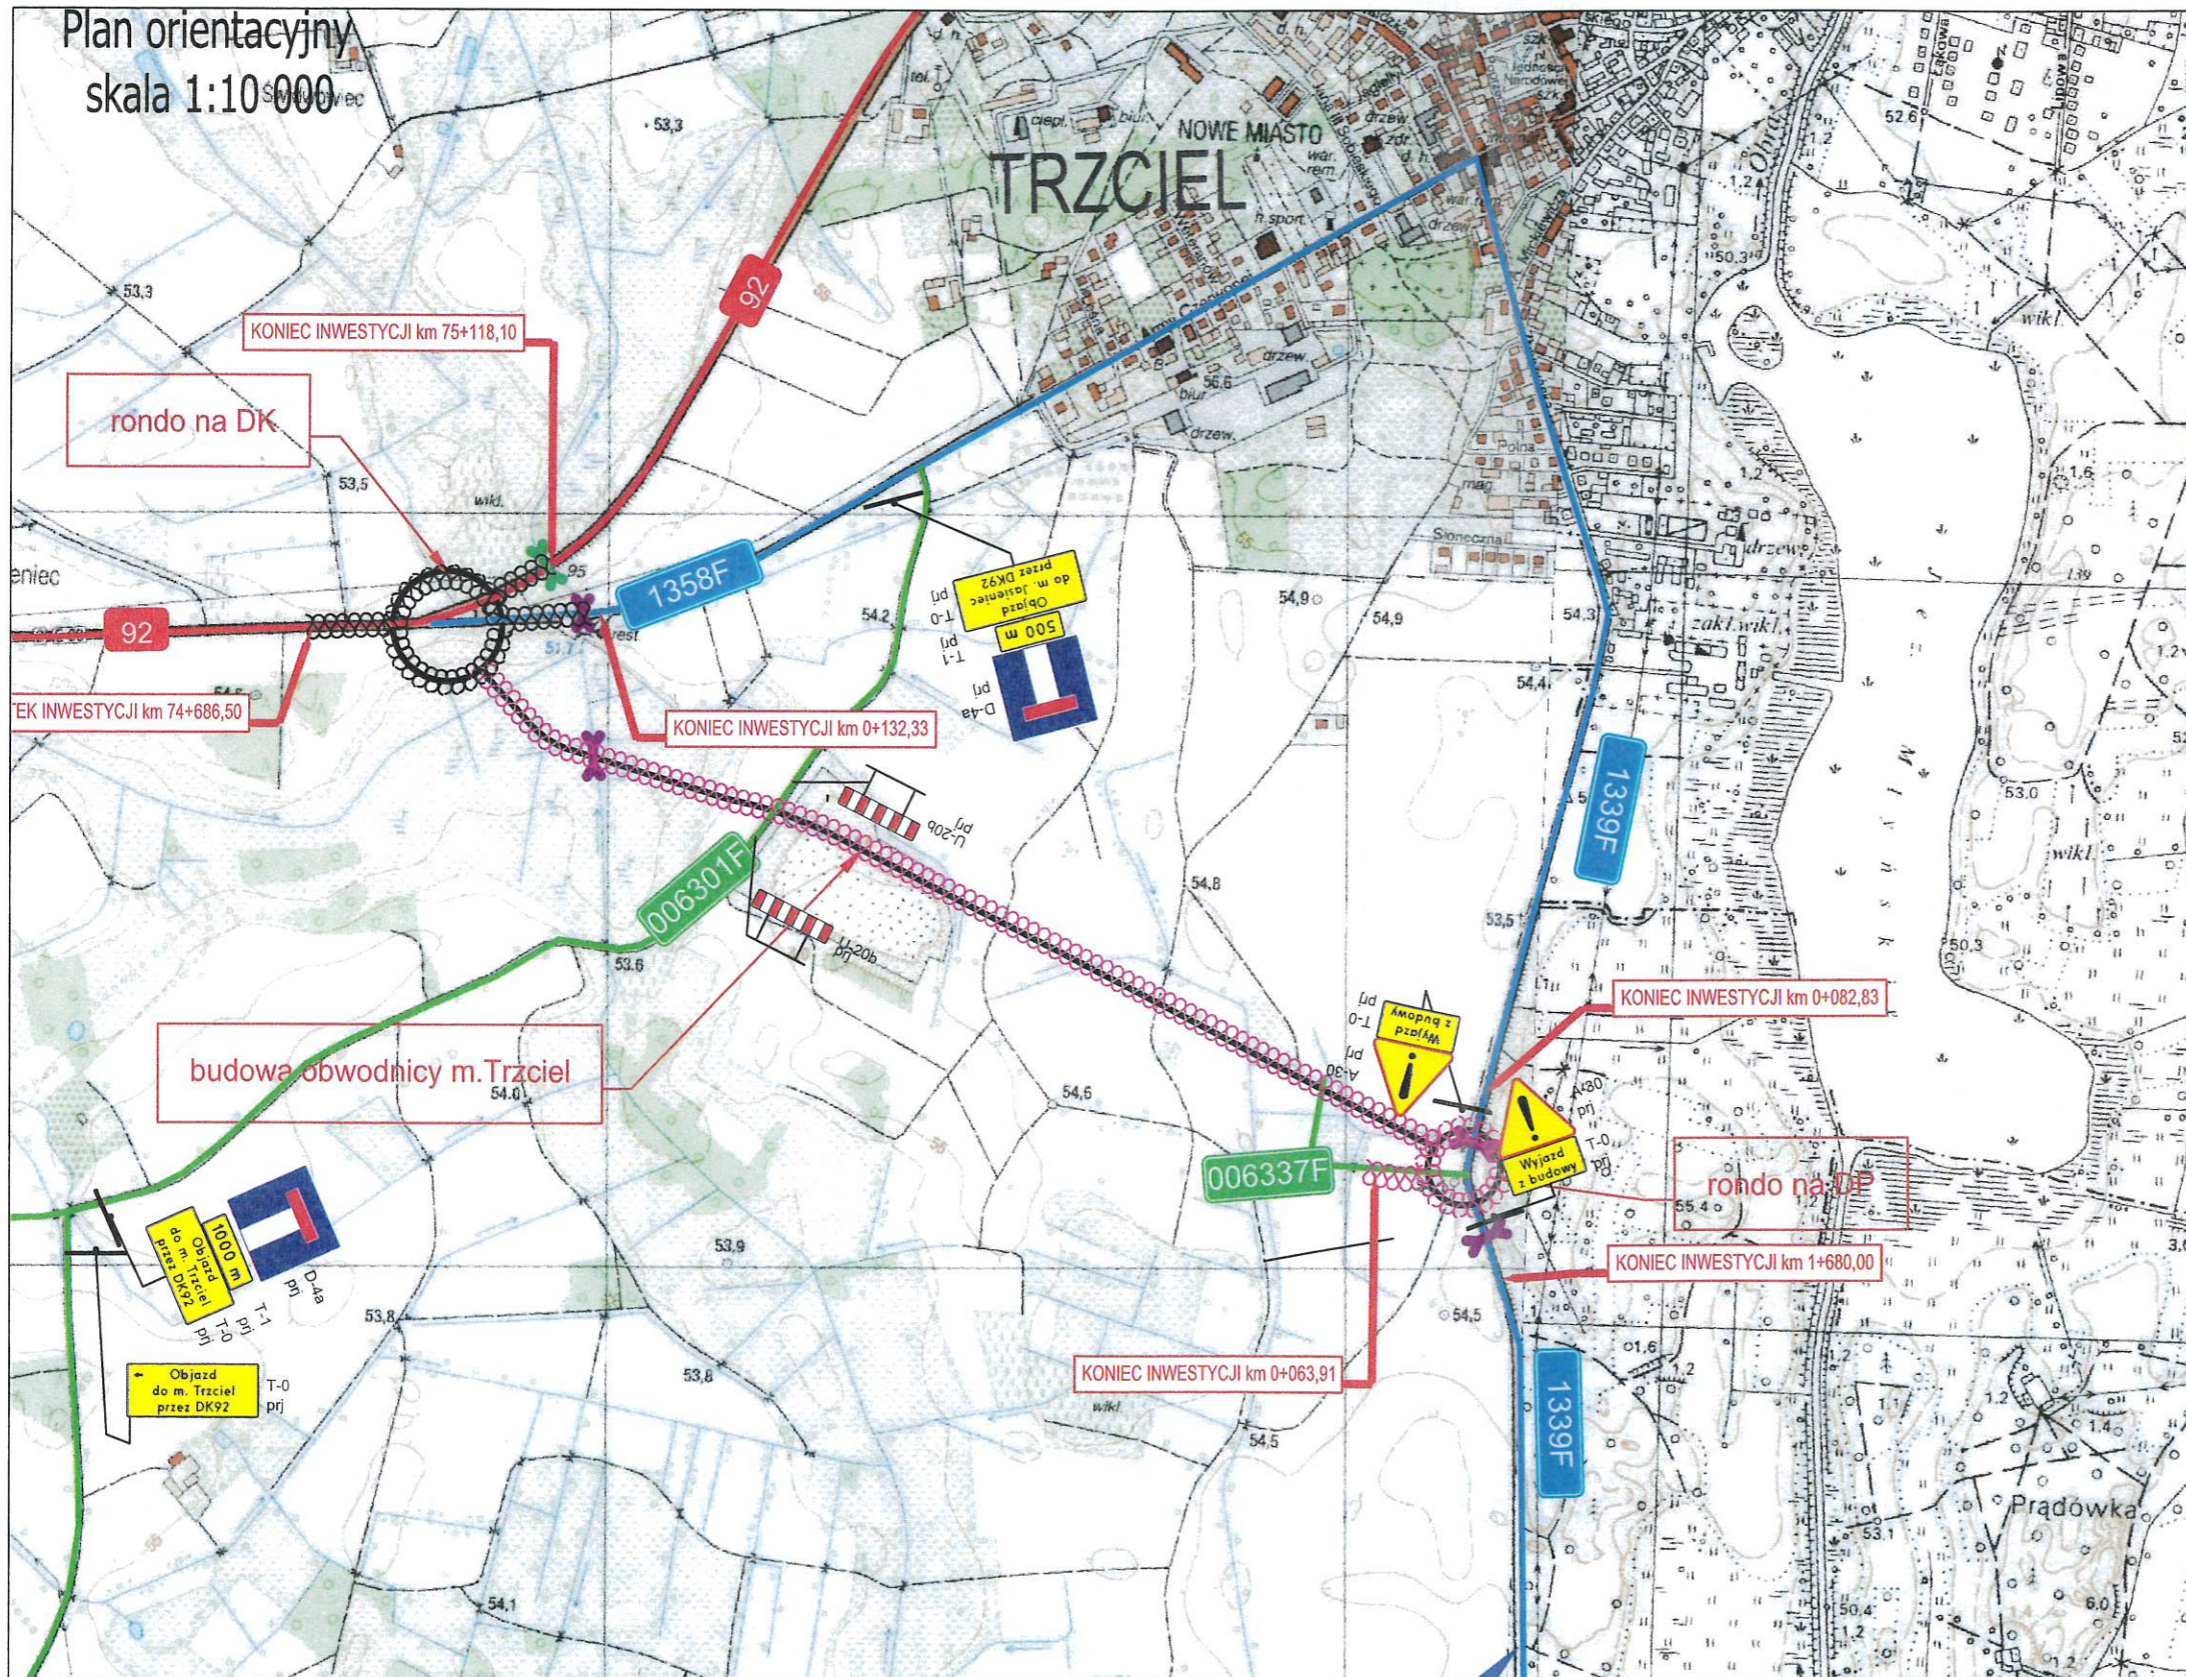


LEGENDA:

-  zakres budowy inwestycji
-  przebieg obwodnicy po nowym śladzie
-  drogi krajowe
-  drogi powiatowe
-  drogi gminne



INWESTOR / ZAMAWIAJĄCY		
POWIAT MIĘDZYRZECKI		
ZARZĄD DRÓG POWIATOWYCH W MIĘDZYRZECZU		
Skoki 21 66-300 Międzyrzecz		
WYKONAWCA ROBÓT		
COLAS POLSKA SP. Z O.O.		
ul. Nowa 49 62-070 Pałędzie		
TEMAT OPRACOWANIA:	Przebudowa DP Nr 1339F na odcinku od węzła A2 do planowanej obwodnicy i budowa obwodnicy miasta Trzciel	
STADIUM:	PROJEKT TYMCZASOWEJ ORGANIZACJI RUCHU	
TYTUŁ RYSUNKU:	PLAN ORGANIZACJI RUCHU ZABEZPIECZENIE BUDOWY OBWODNICY	
STANOWISKO	IMIĘ I NAZWISKO	PODPIS
PROJEKTANT	Marcin NOWACZYK	
Data:	kwiecień 2024 r.	SKALA: -
		RYS. NR: 3.2